


PARKIRNA MJESTA

ISKAZ NETTO POVRŠINE PARKIRNIH MJESTA:

A1-A8	parkirno mjesto PM (x0,25)	3,13m ²
B1-B8	parkirno mjesto PM (x0,25)	3,13m ²
C1-C8	parkirno mjesto PM (x0,25)	3,13m ²
D1-D8	parkirno mjesto PM (x0,25)	3,13m ²

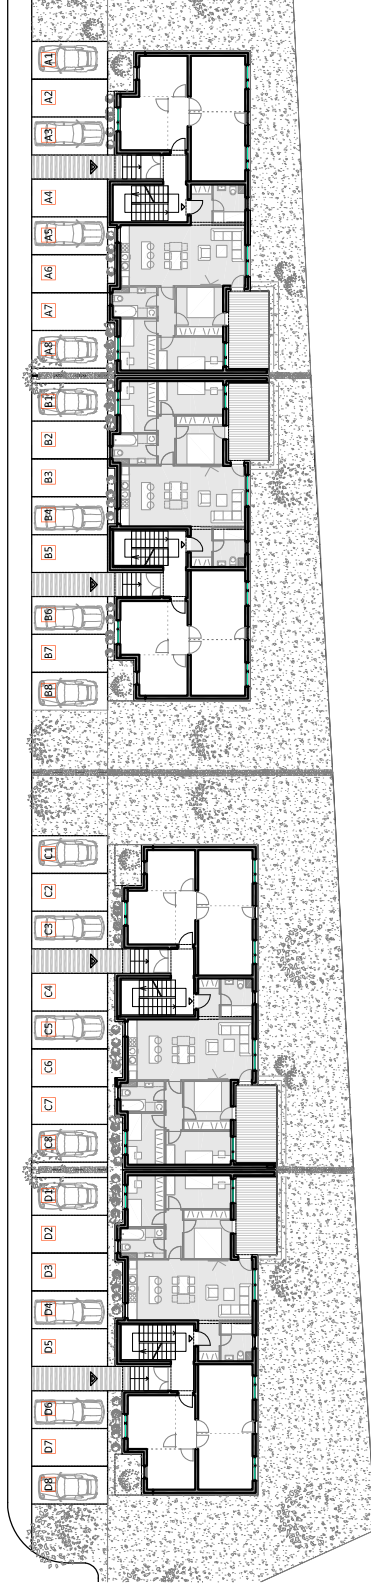

STAMBENA ZGRADA_k.č. 2313, k.o. SVETA NEDELJA
TECTE FUTURI d.o.o.

